




Jelmagyarázat:

-  **M** Meglévő jelzőtábla
-  **K** Véglegesen kihelyezendő jelzőtábla

Felsőtárkány

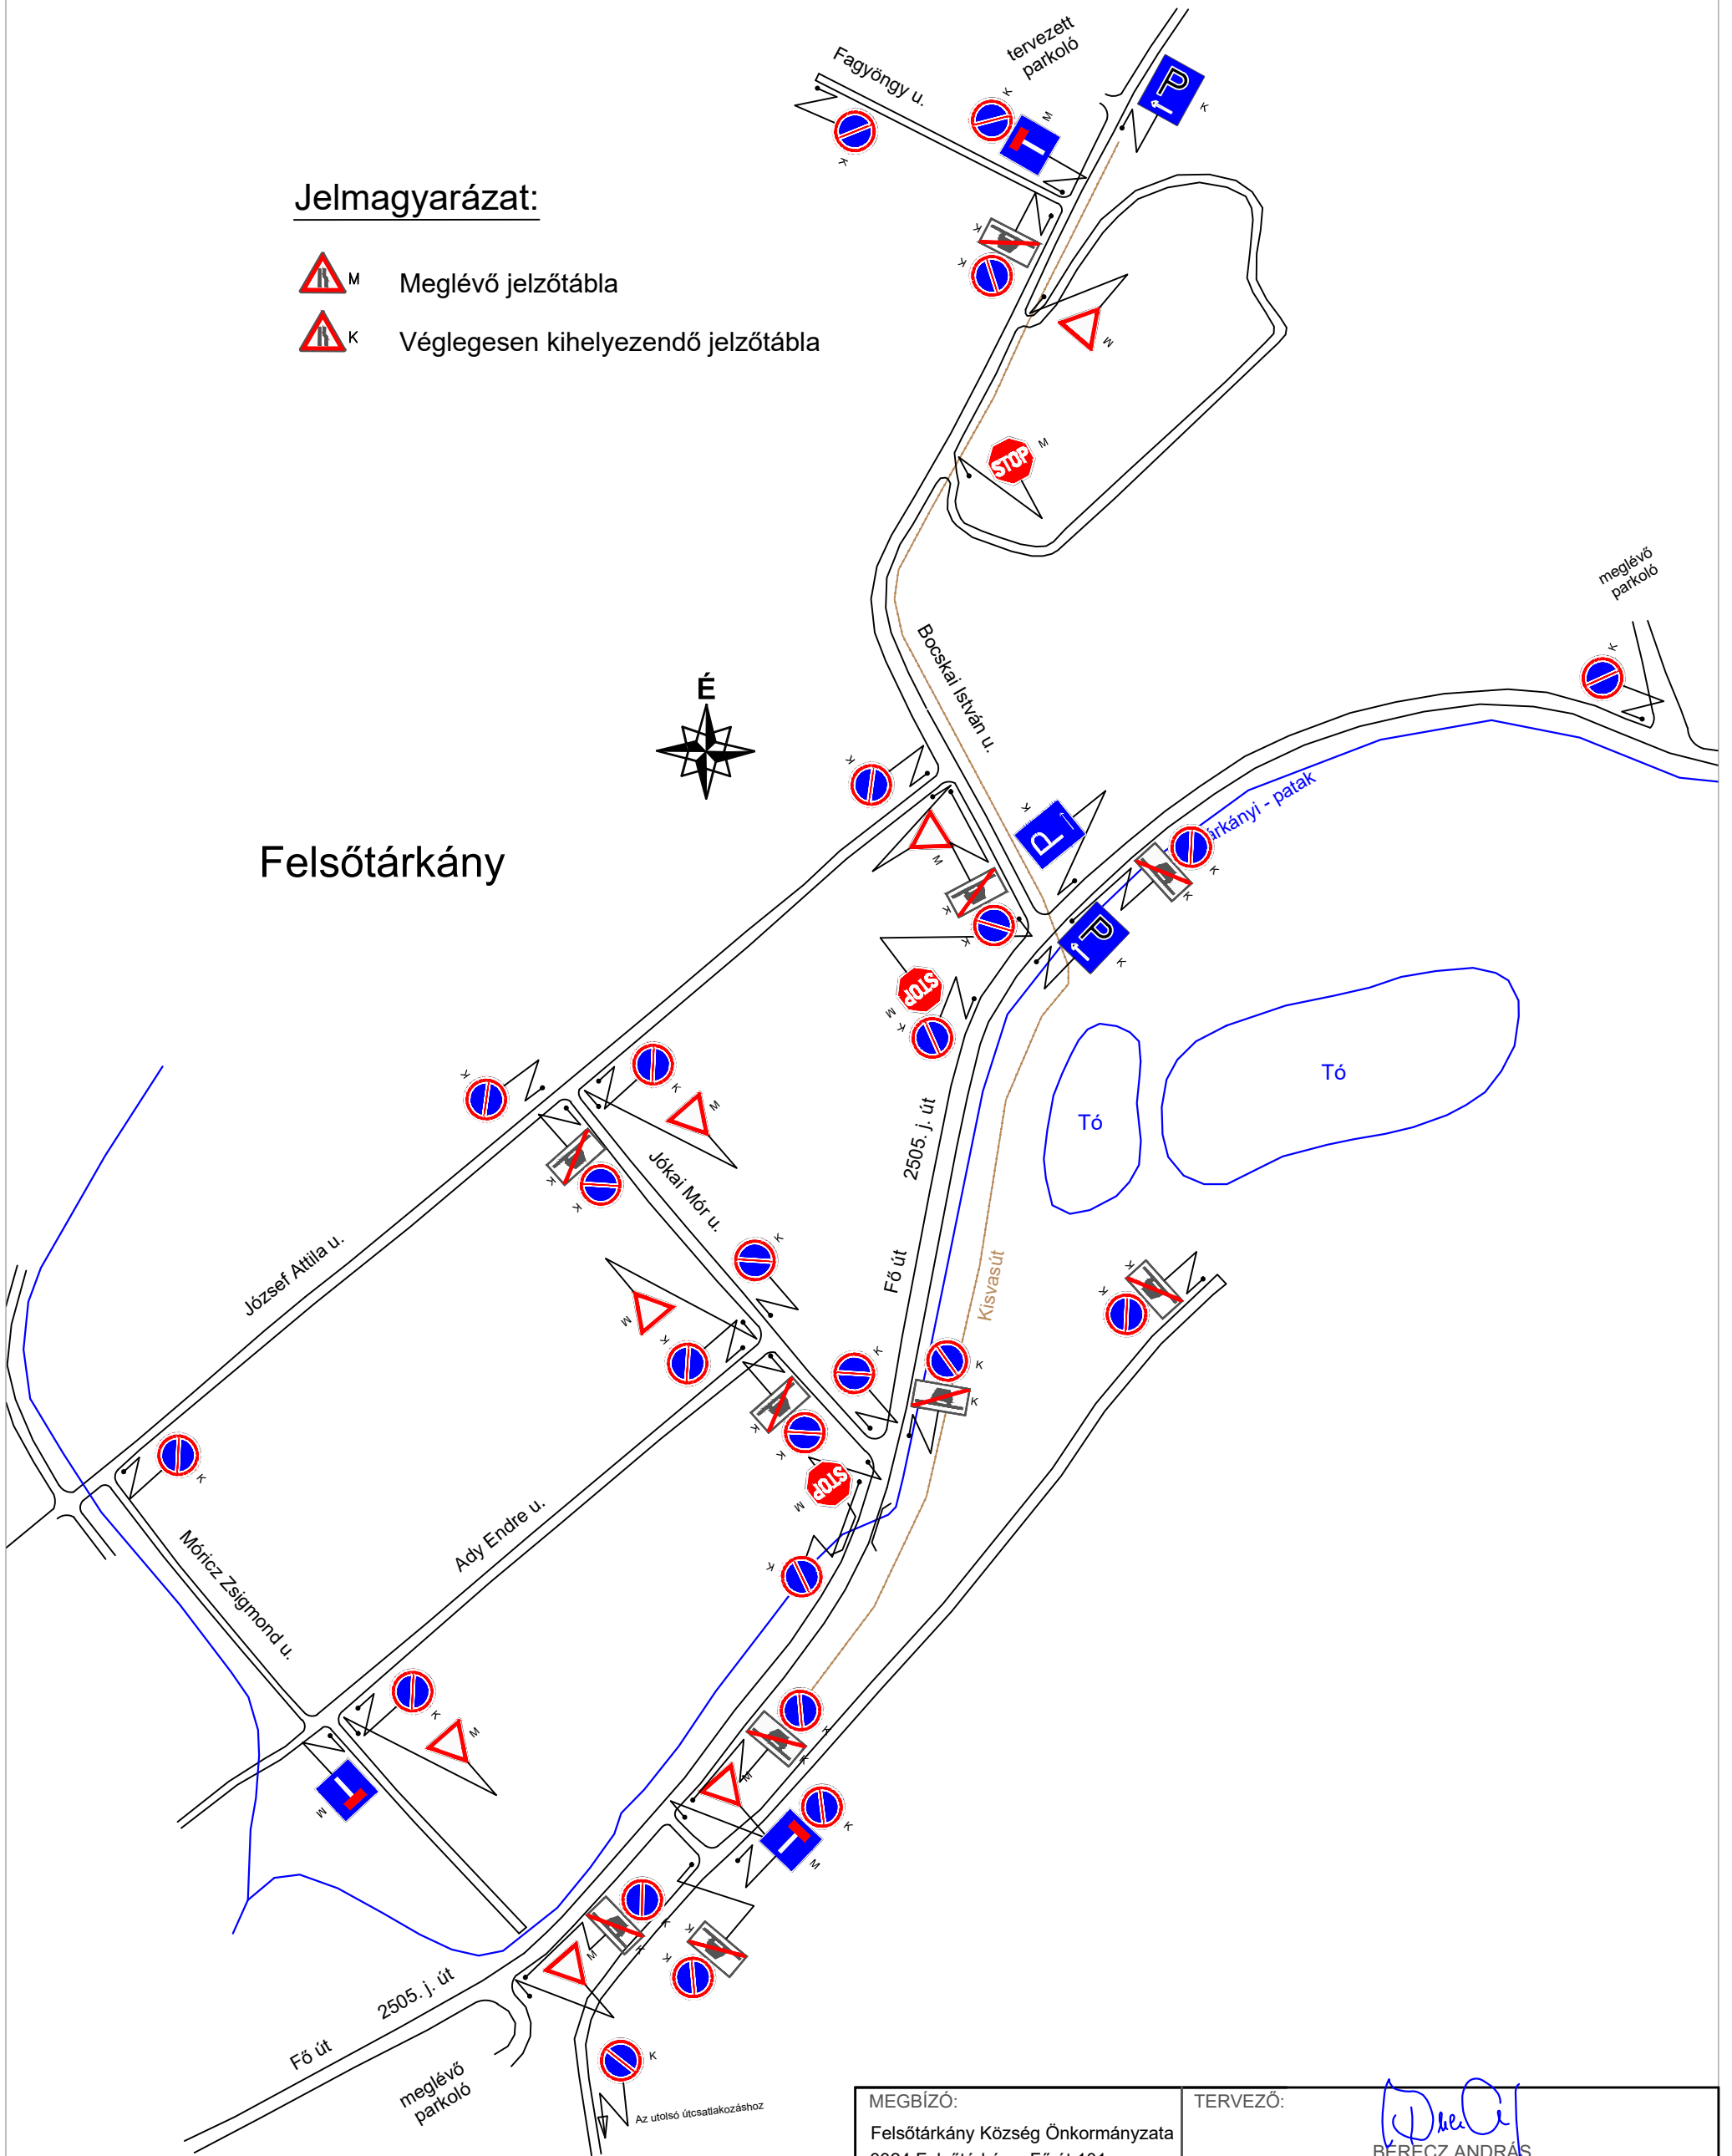

MEGBÍZÓ: Felsőtárkány Község Önkormányzata 3324 Felsőtárkány, Fő út 101.		TERVEZŐ:  BÉREZ ANDRÁS CEPlan Építőmérnöki, Tervező, Szakértő és Tanácsadó Kft. 3327 Novaj, Bem J. u. 17. MK szám: KÉ-K, VZ-TEL 10-0467	
MUNKA MEGNEVEZÉSE: A felsőtárkányi tó környezetében várakozás szabályozása Forgalomtechnikai kiviteli terv			
RAJZ MEGNEVEZÉSE: Forgalomtechnikai helyszínrajz			
KELT: 2018. szeptember	MÉRETARÁNY:	TERVSZÁM: 2018/48.	RAJZSZÁM: F-1